
07/26/2022 ebvogt
APPROVED

MATCH EXISTING DOORS
4 FRONT, 1 RIGHT SIDE, 1 REAR

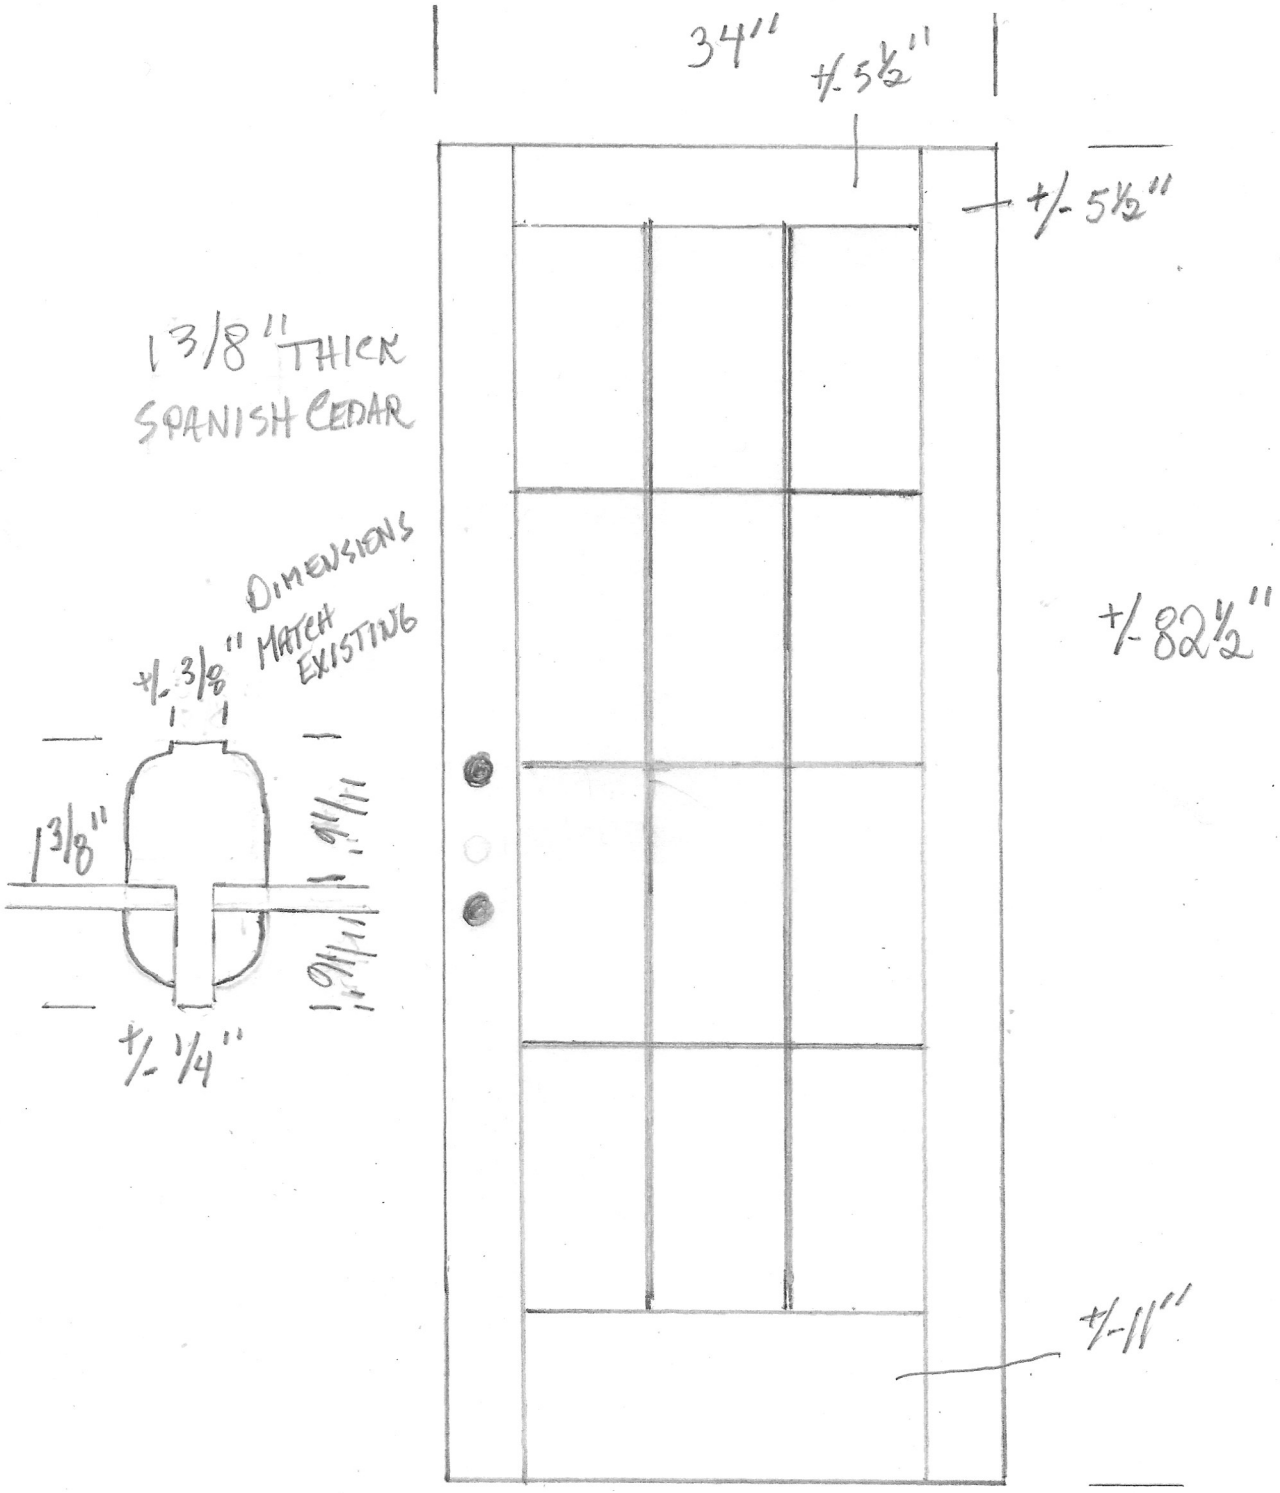

922-924 DAUPHINE ST.