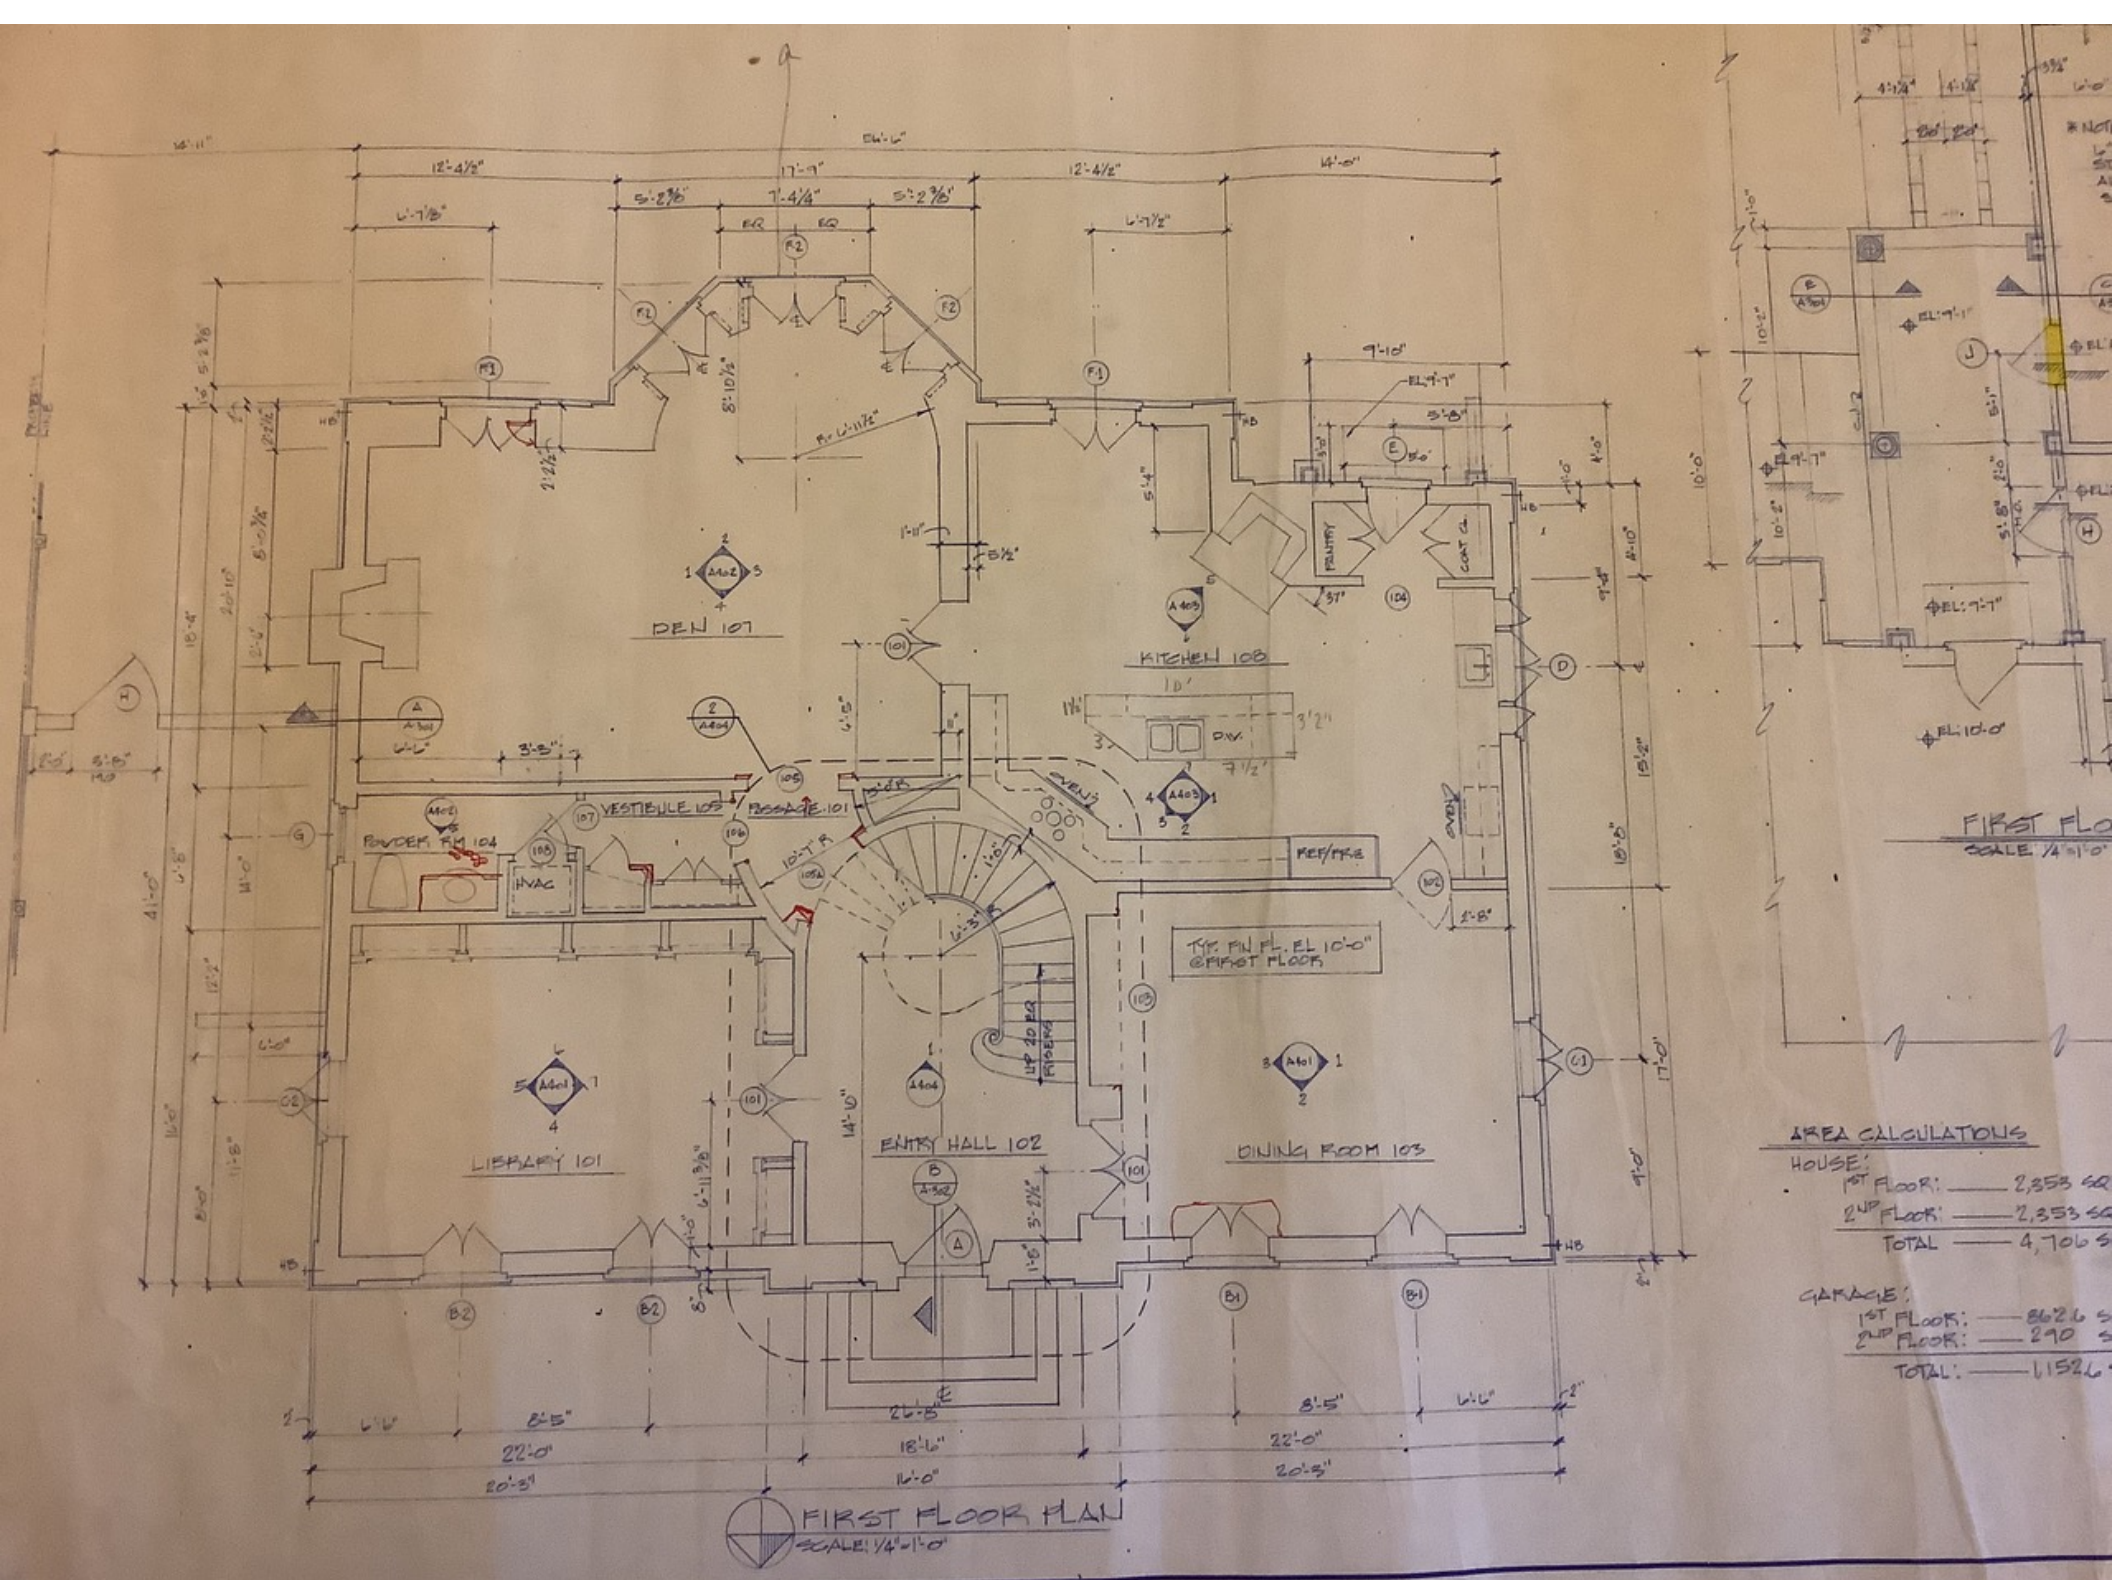


AREA CALCULATIONS

HOUSE:

1ST FLOOR: —— 2,353 SQ

2ND FLOOR: —— 2,353 SQ

TOTAL —— 4,706 S

GARAGE:

1ST FLOOR: —— 862.6 S

2ND FLOOR: —— 290 S

TOTAL: —— 1152.6